


ETAGE

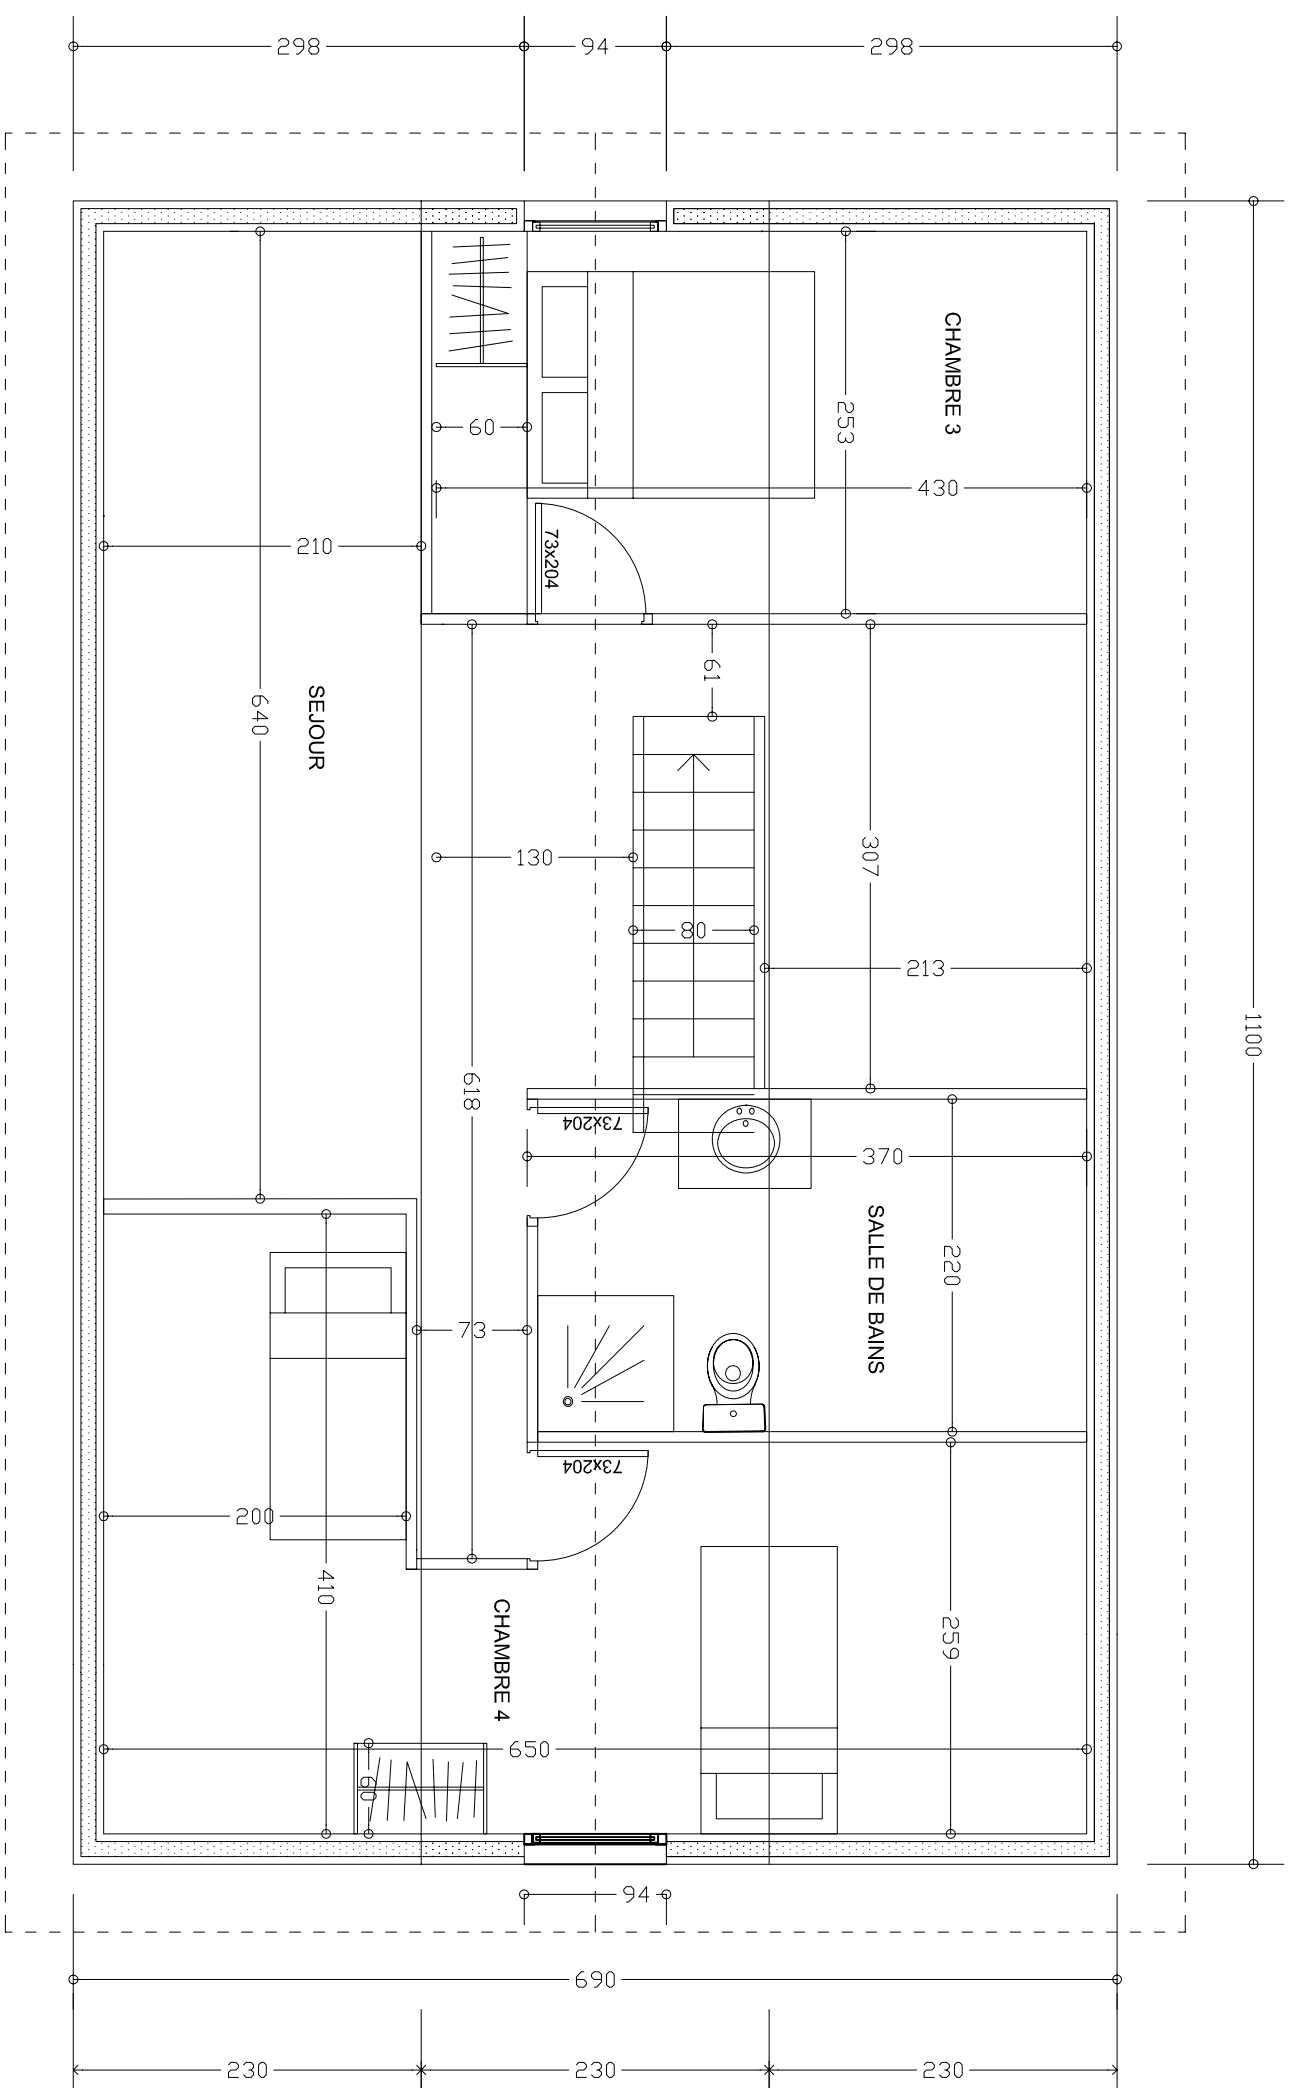

ECHELLE: 1/50°