


IMPLANTATION RDC

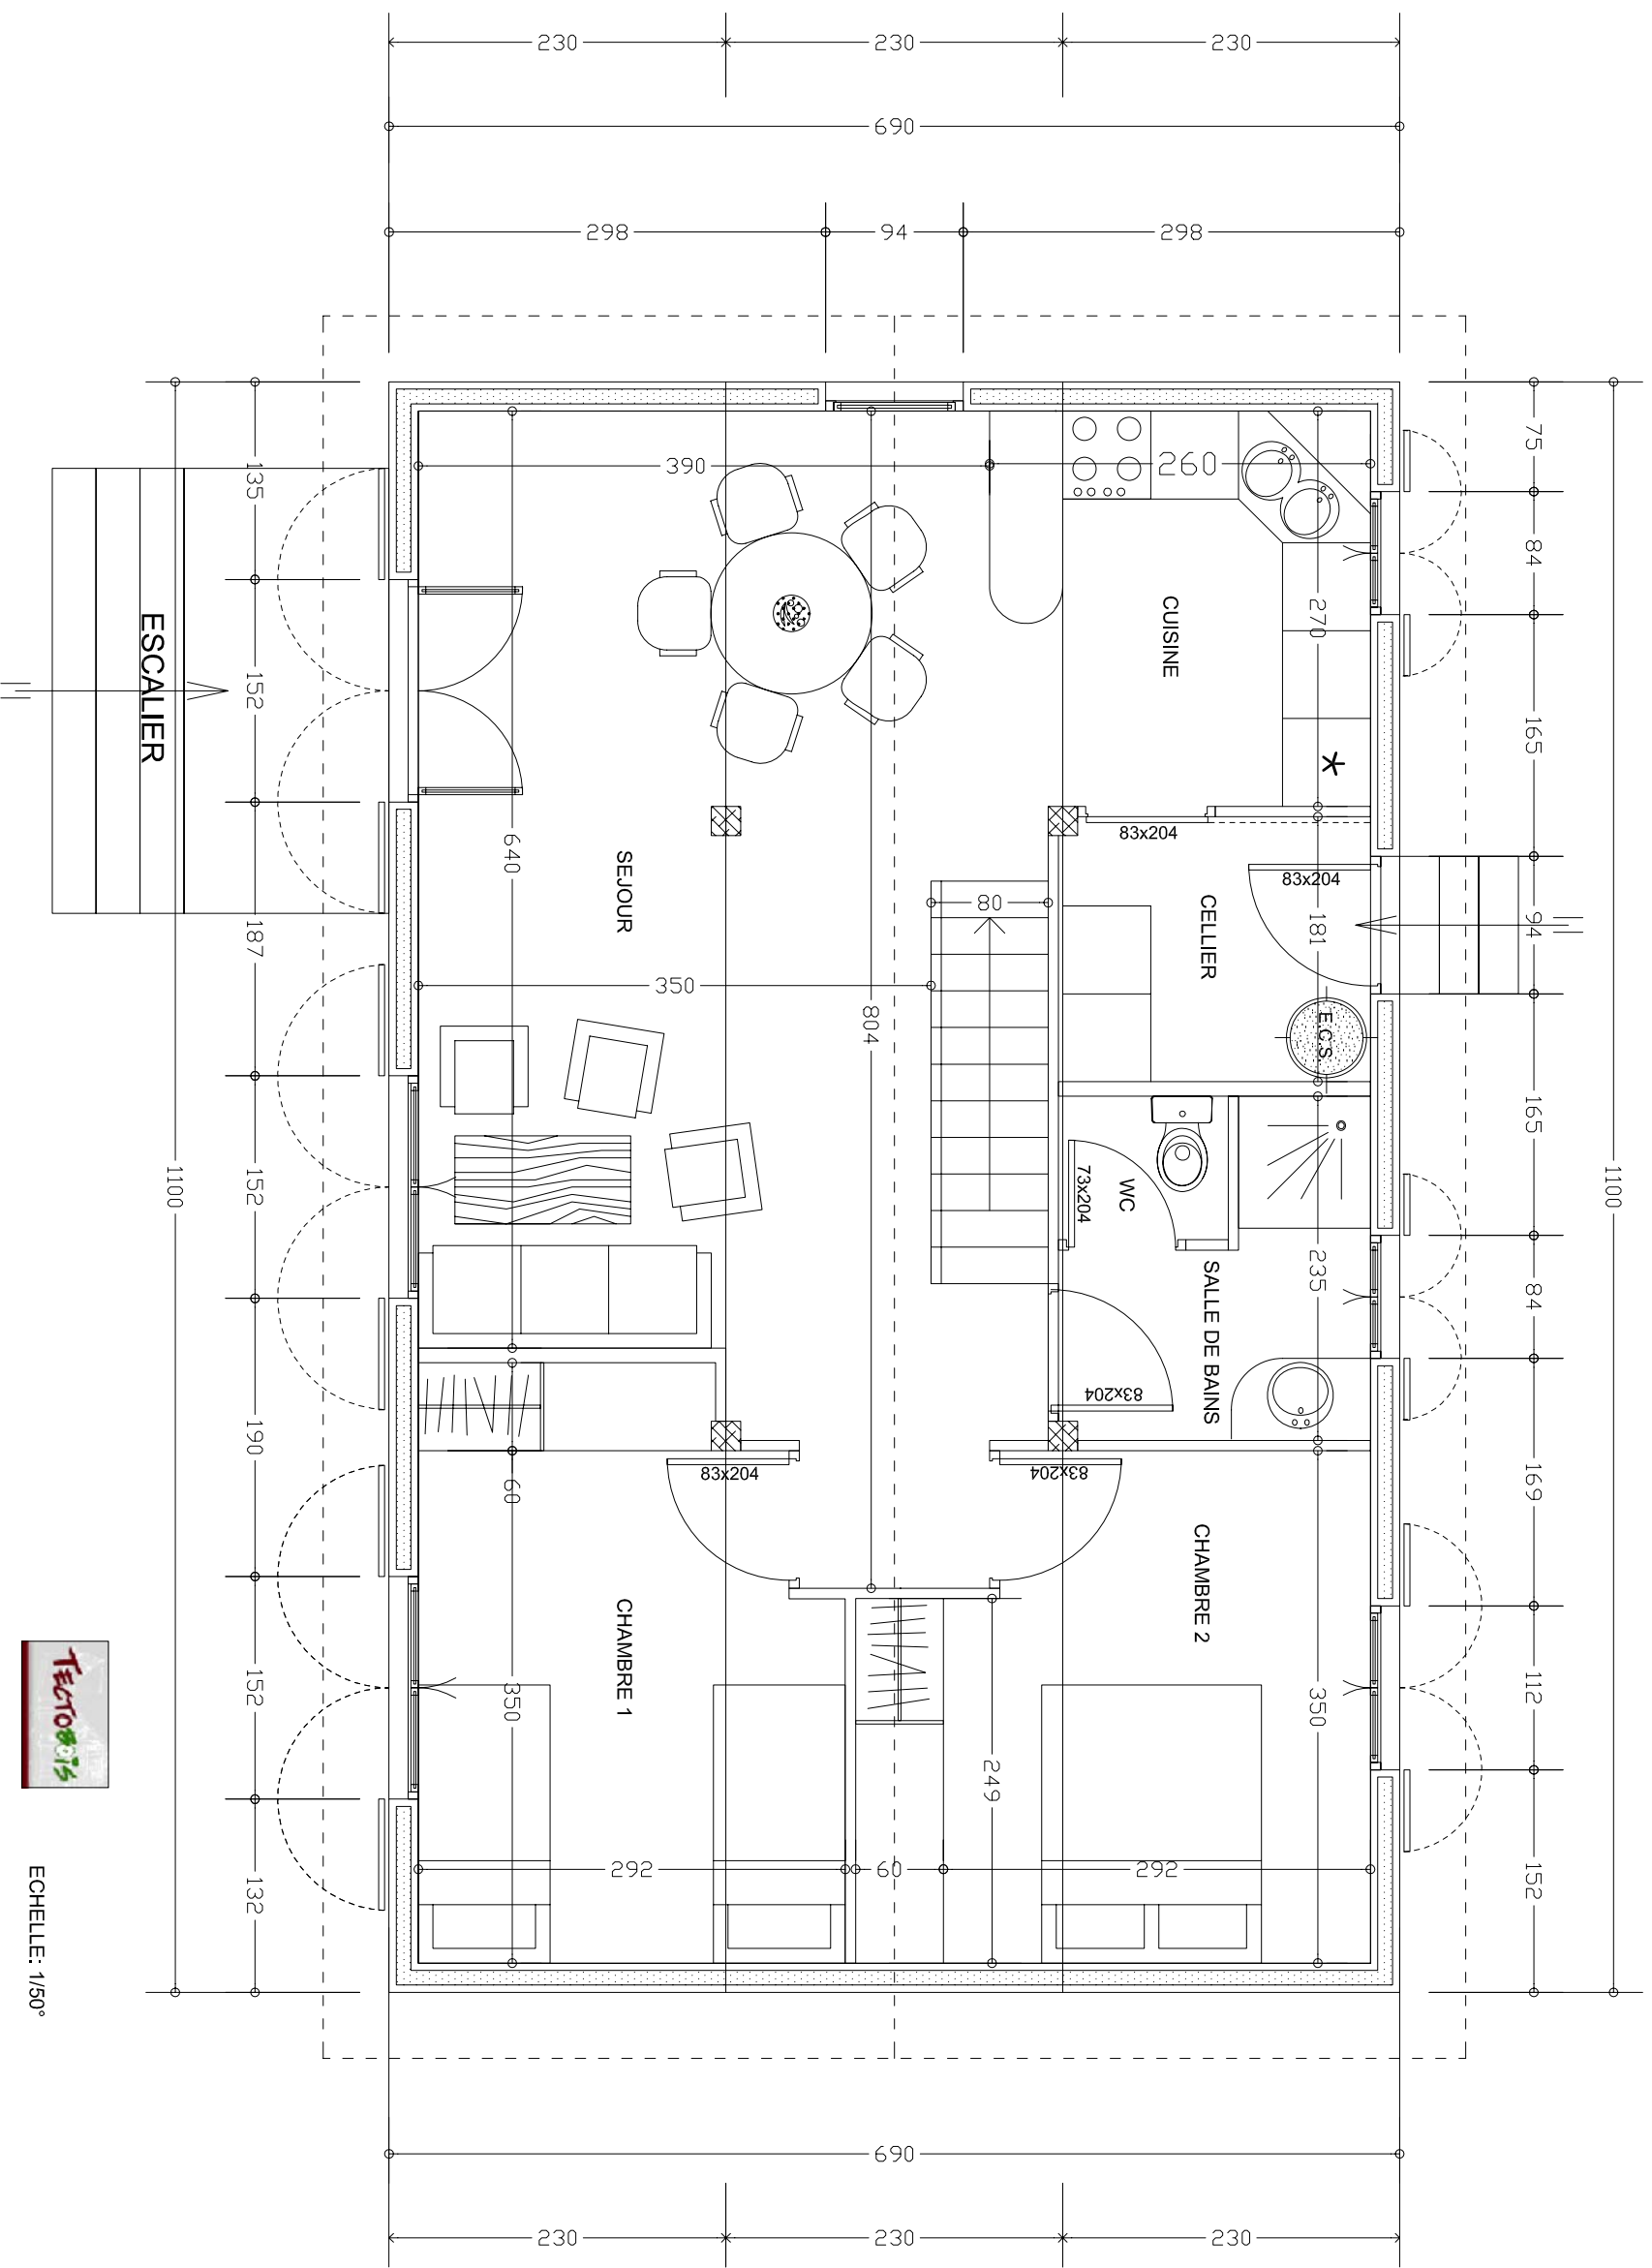

ECHELLE: 1/50°